
Retrofit 2050 — 06 Borgo Marino Sud

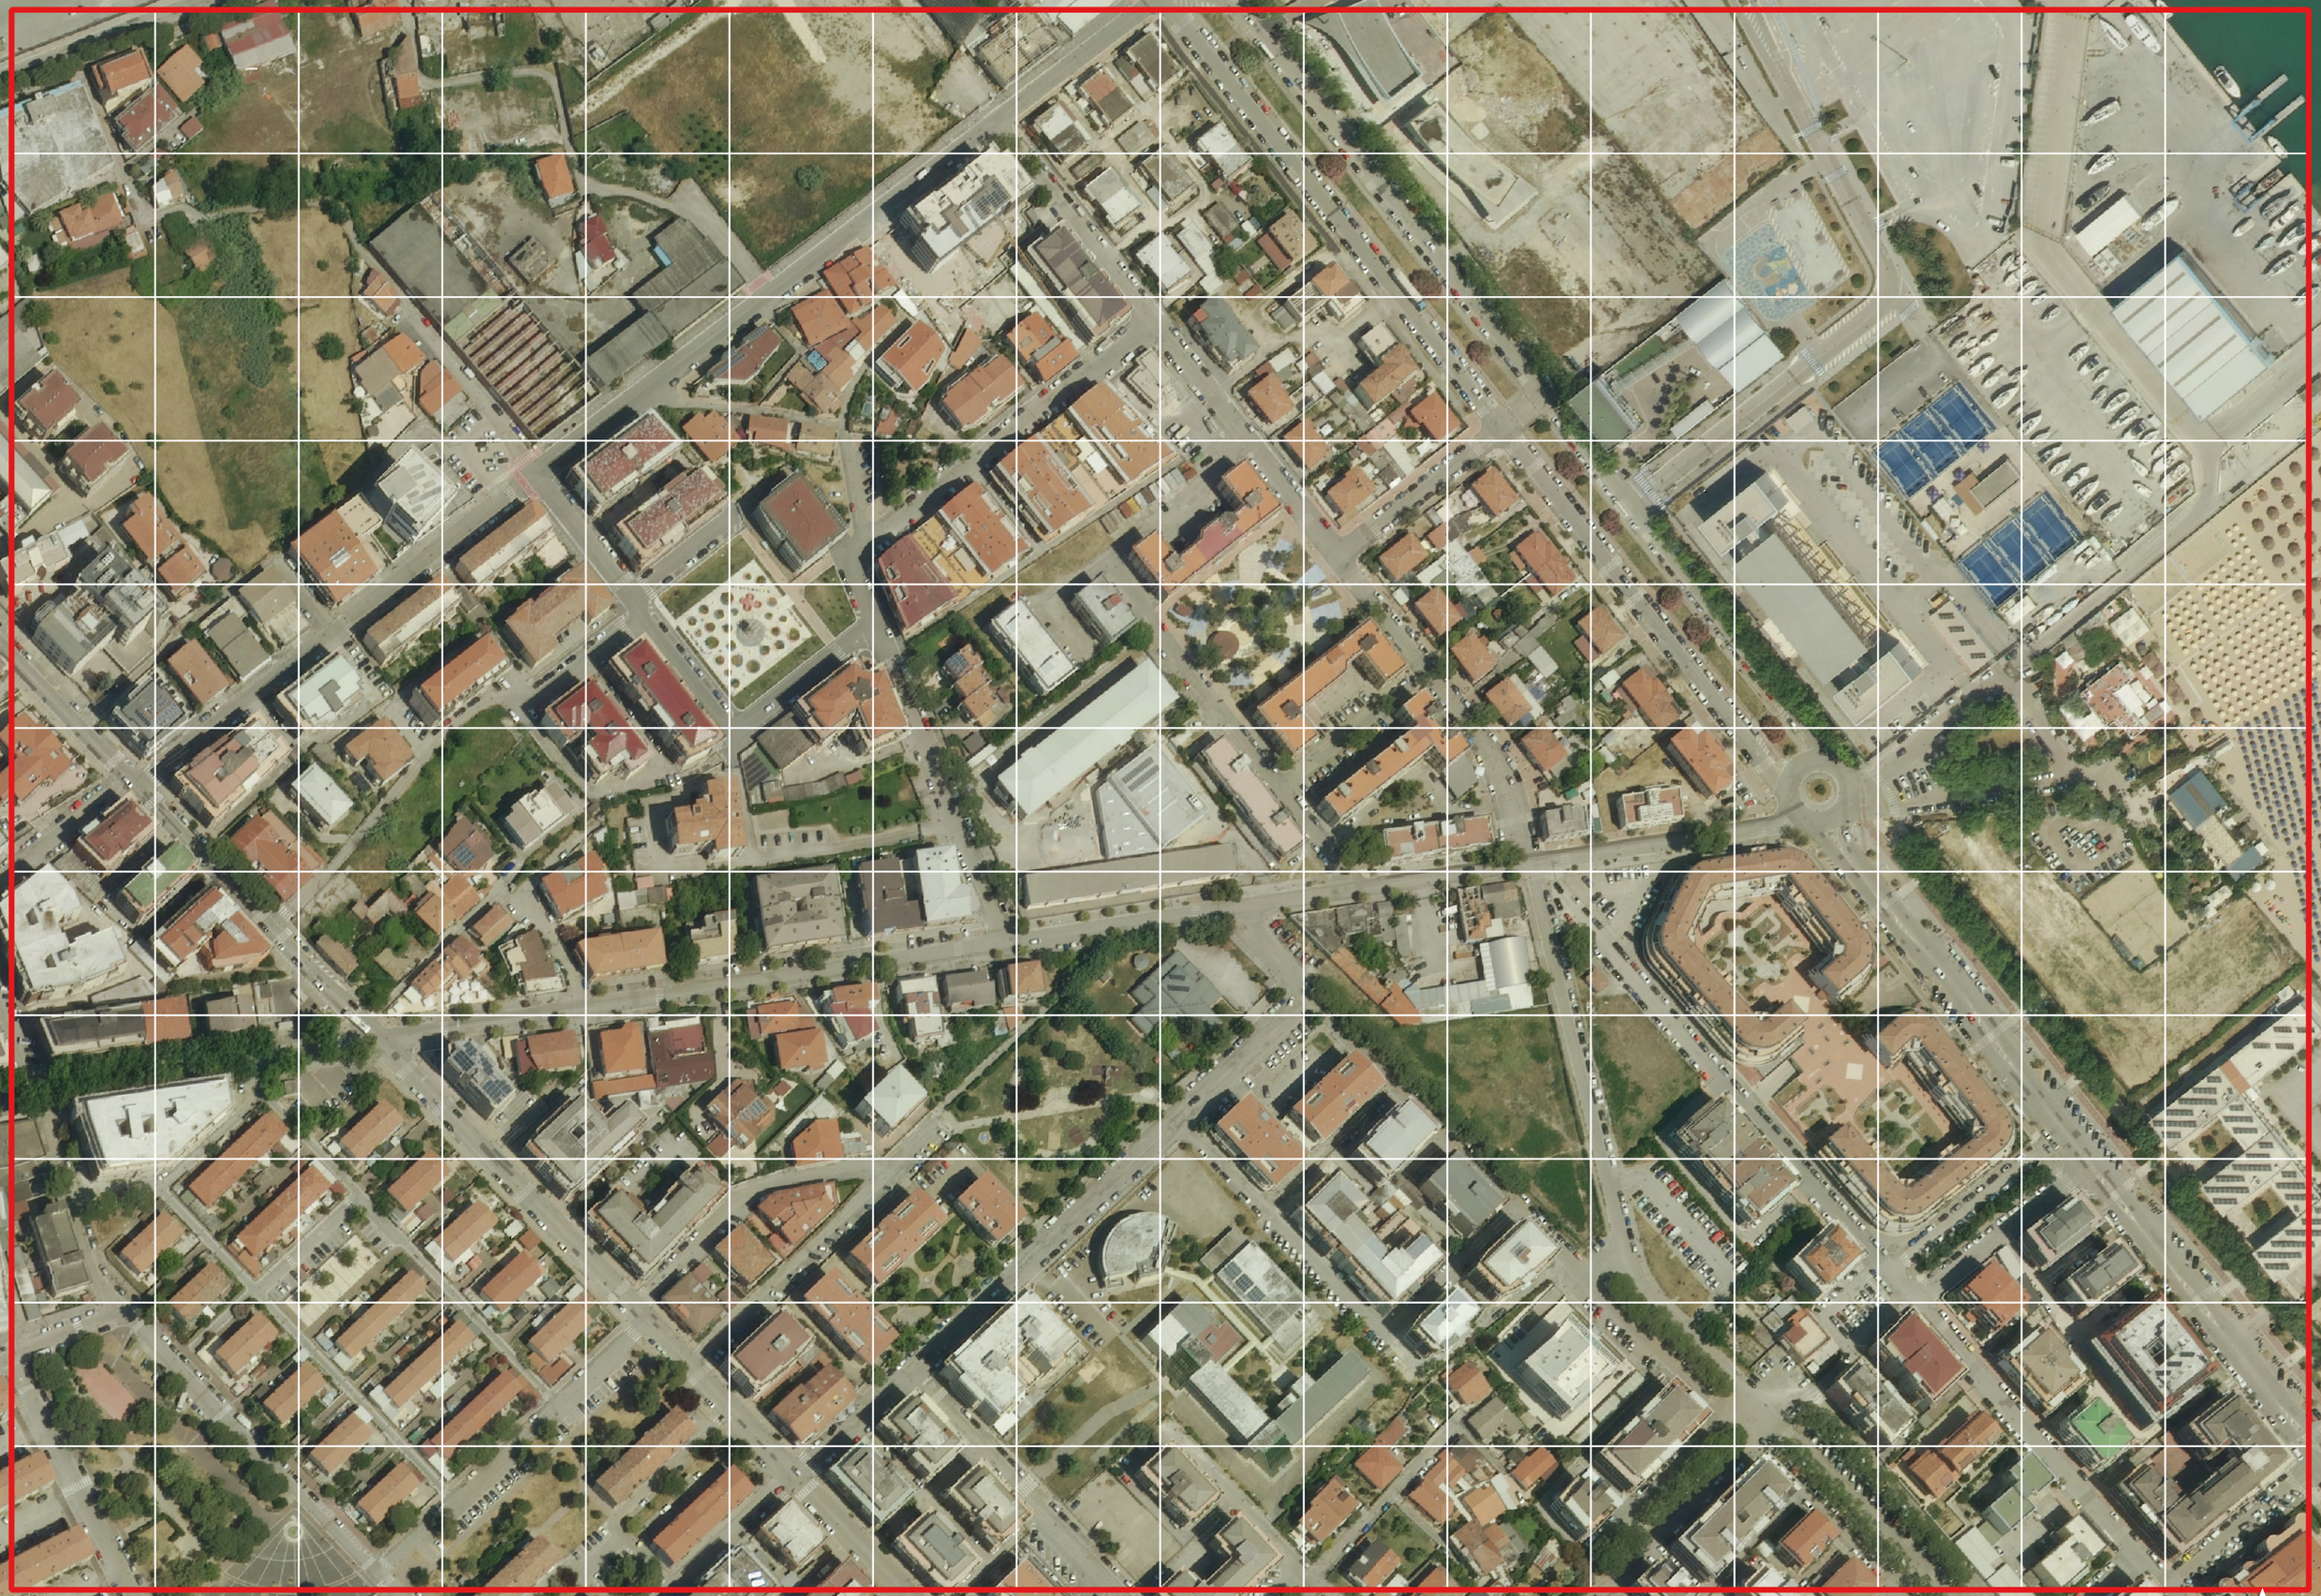

Scala 1:2000 — Griglia 50×50 m — Fonte: Ortofoto AGEA 2022, Regione Abruzzo