
Retrofit 2050 — 12 Porta Nuova

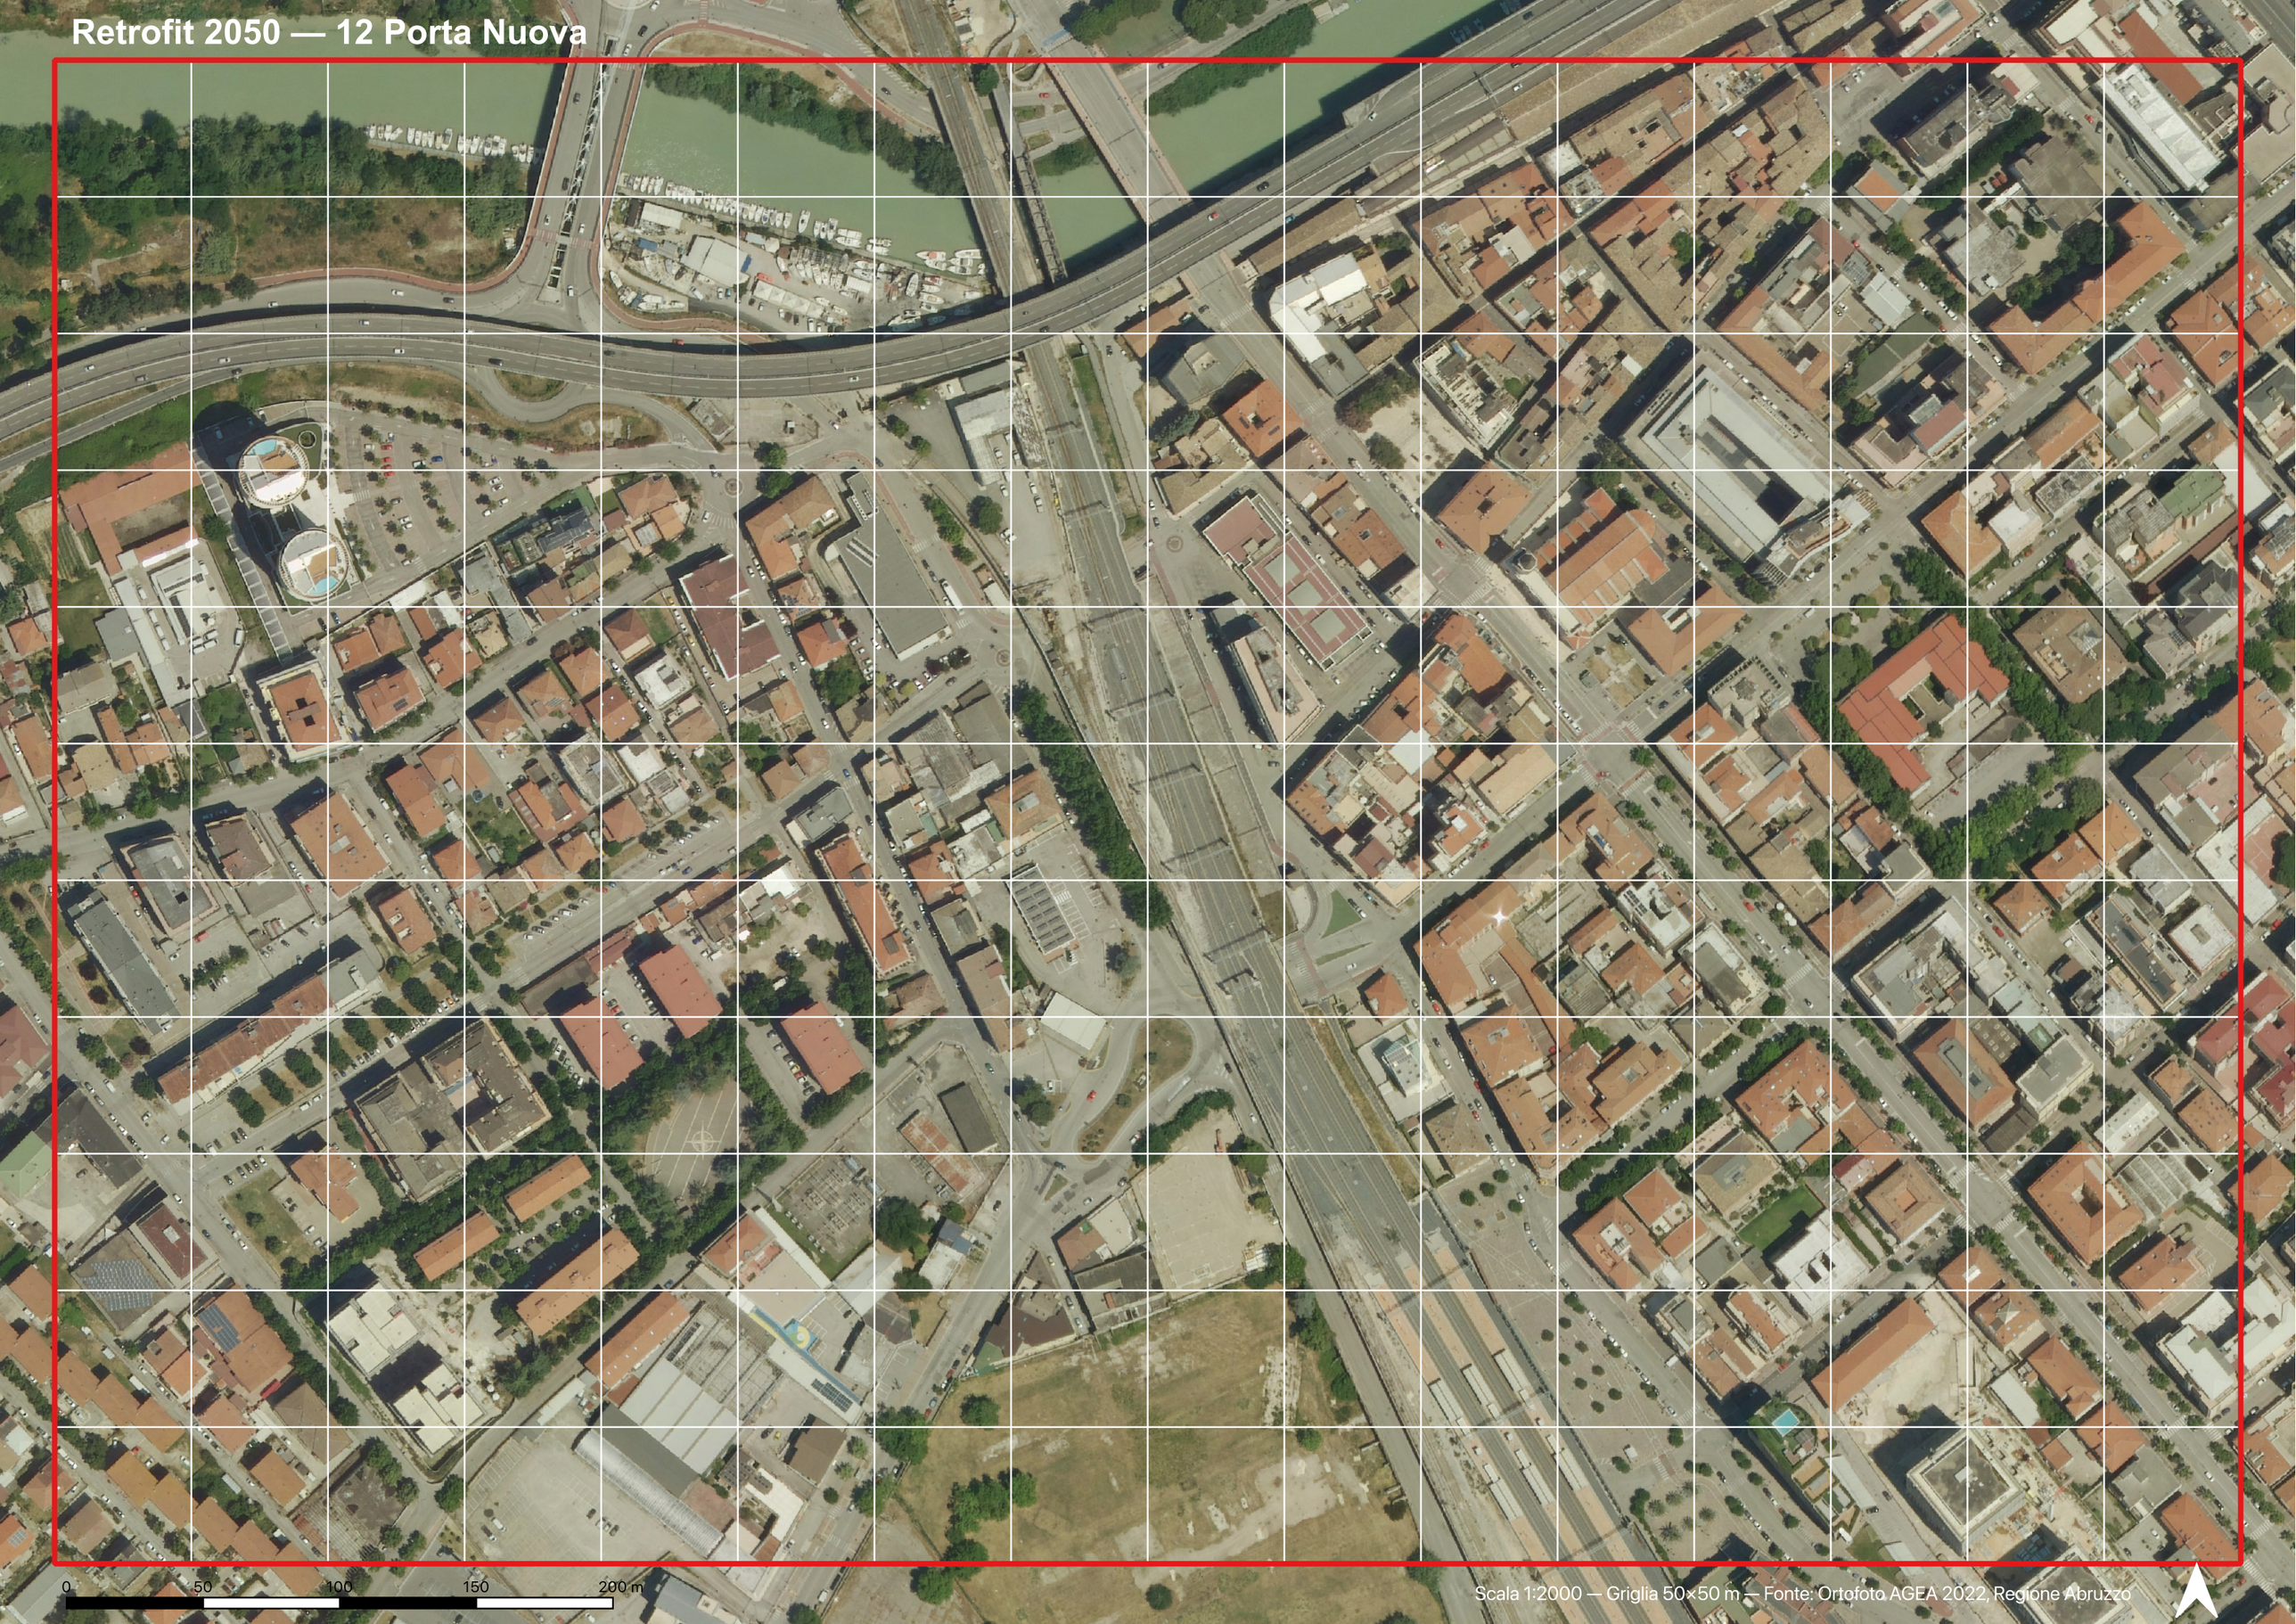

Scala 1:2000 — Griglia 50×50 m — Fonte: Ortofoto AGEA 2022, Regione Abruzzo